
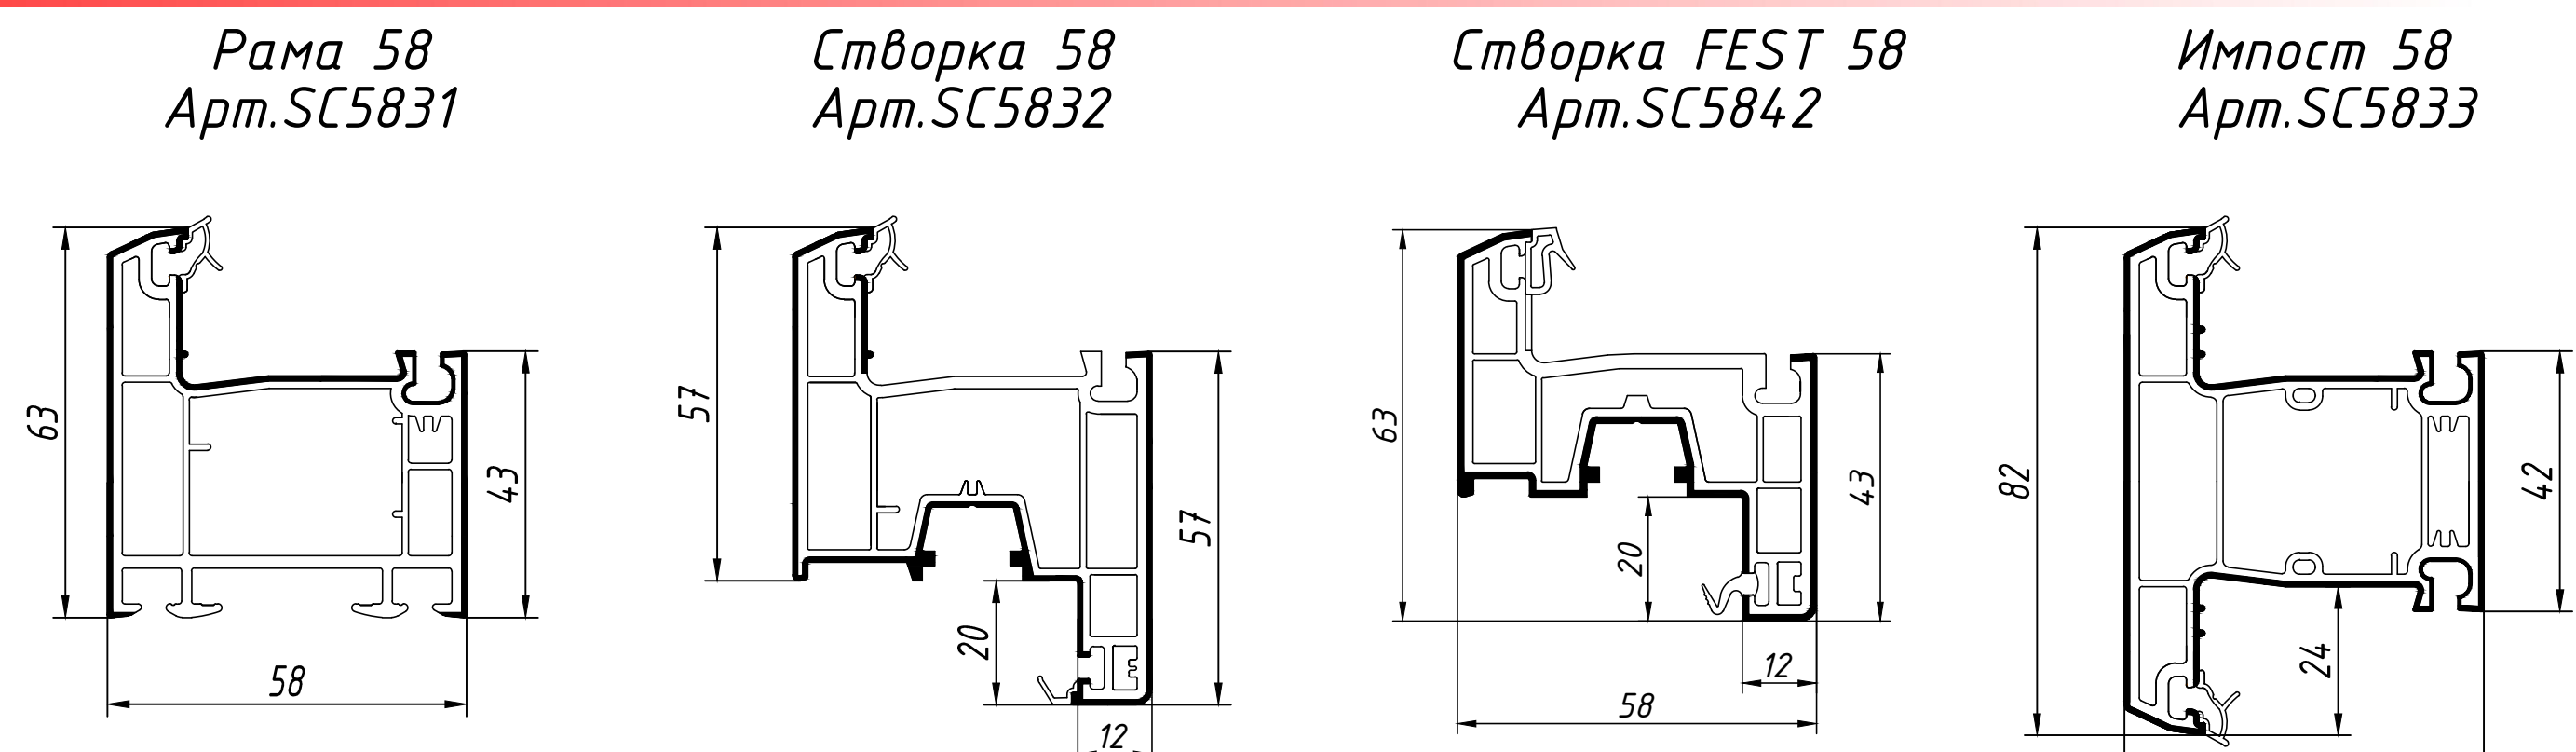




SCHTERN 58

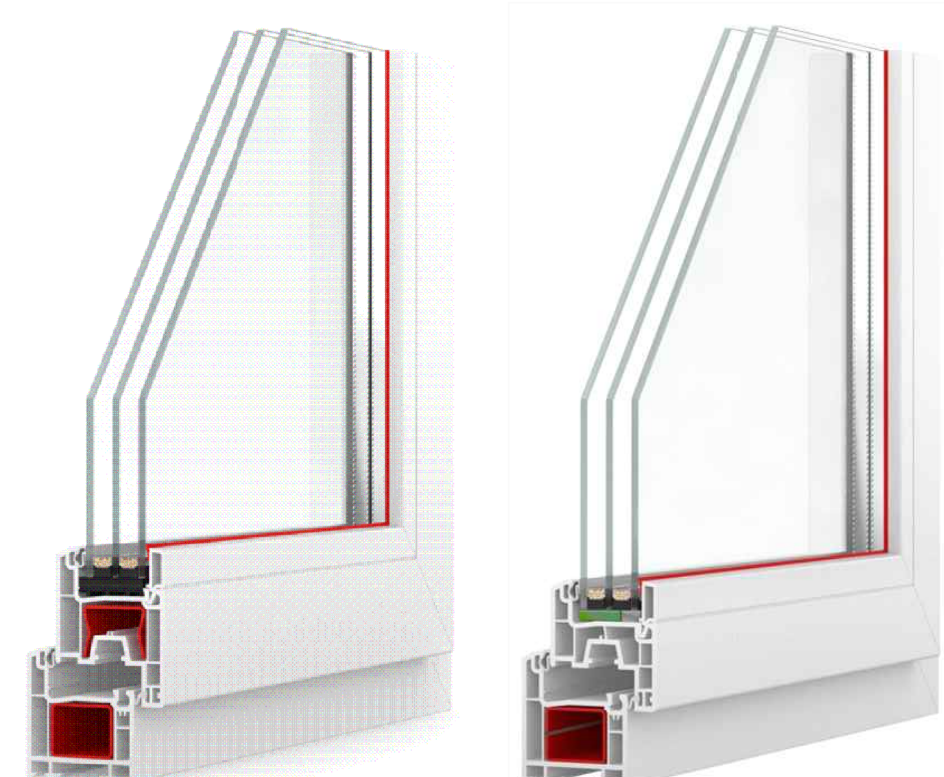

- Базовая ширина профиля-58 мм
- Толщина внешней стенки 2.4 мм
- Сопротивление теплопередаче (R_{np}) (м2 °C/Вт)-0.65

- Фурнитура - Roto, Ахор
- Цвет контура уплотнения-светло-серый
- Ширина стеклопакета 4-32 мм



SCHTERN 70

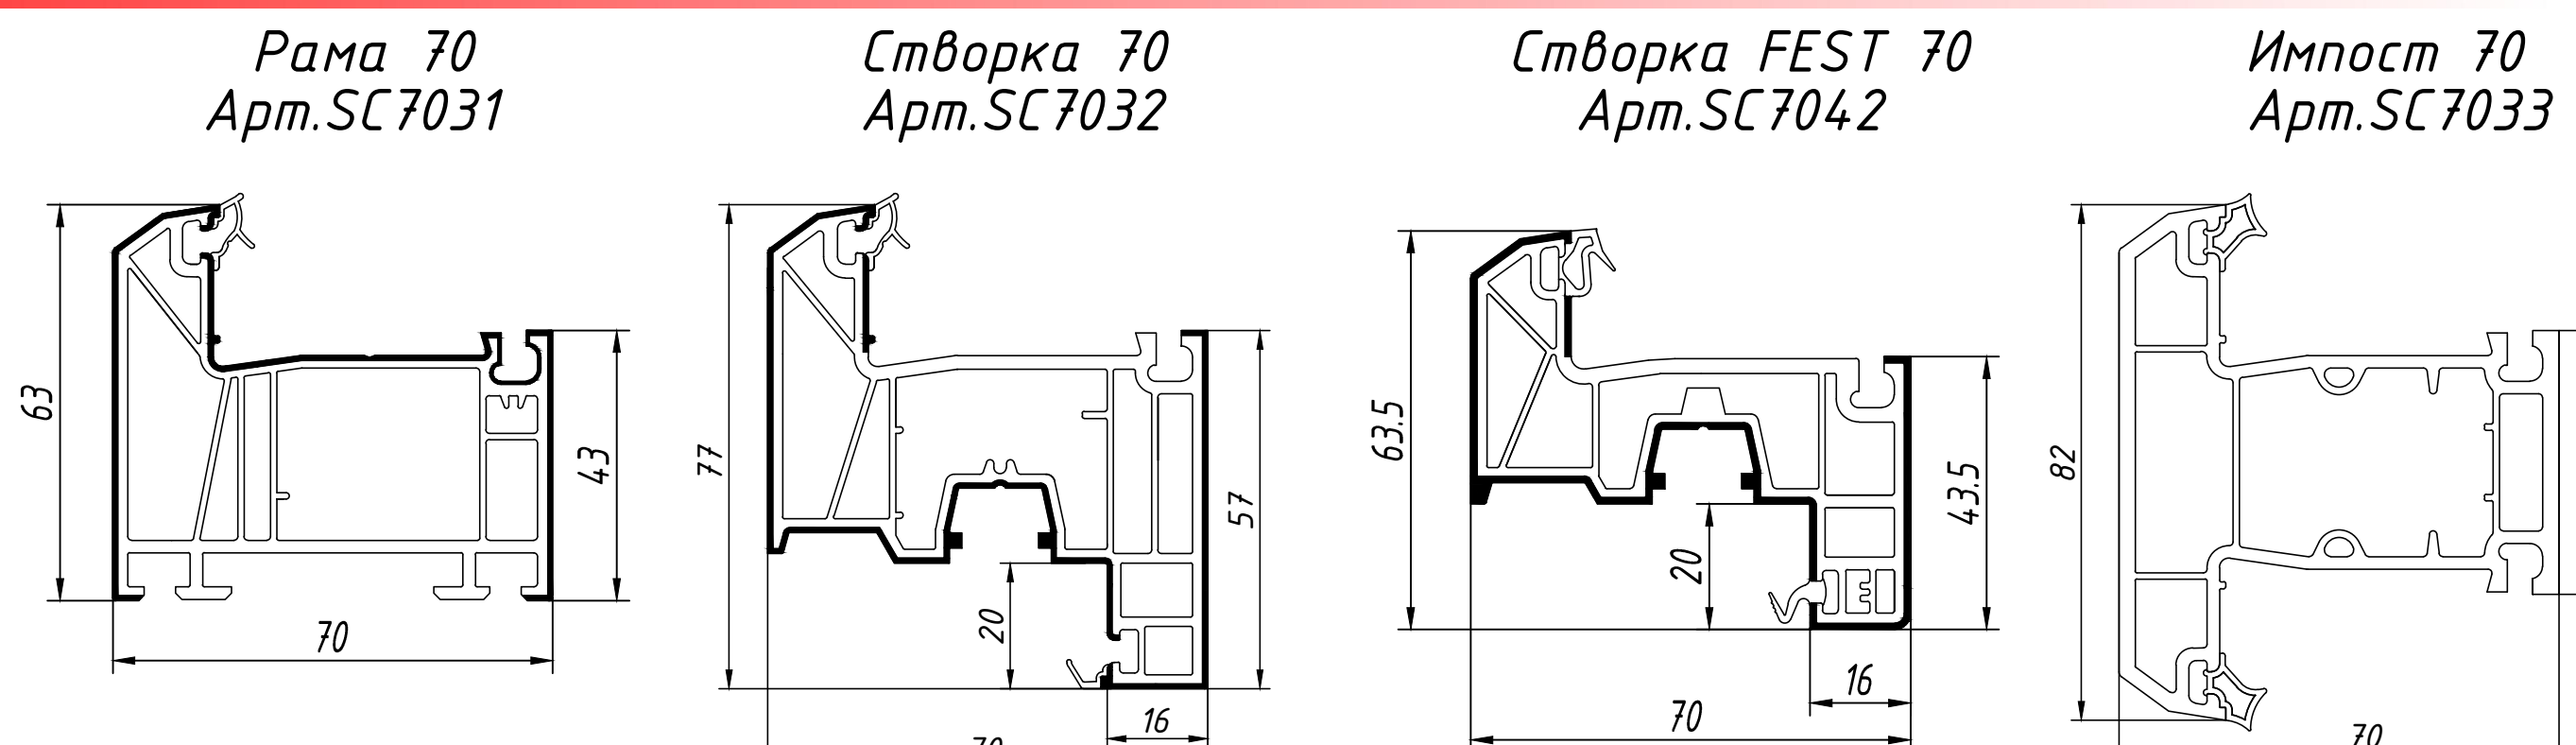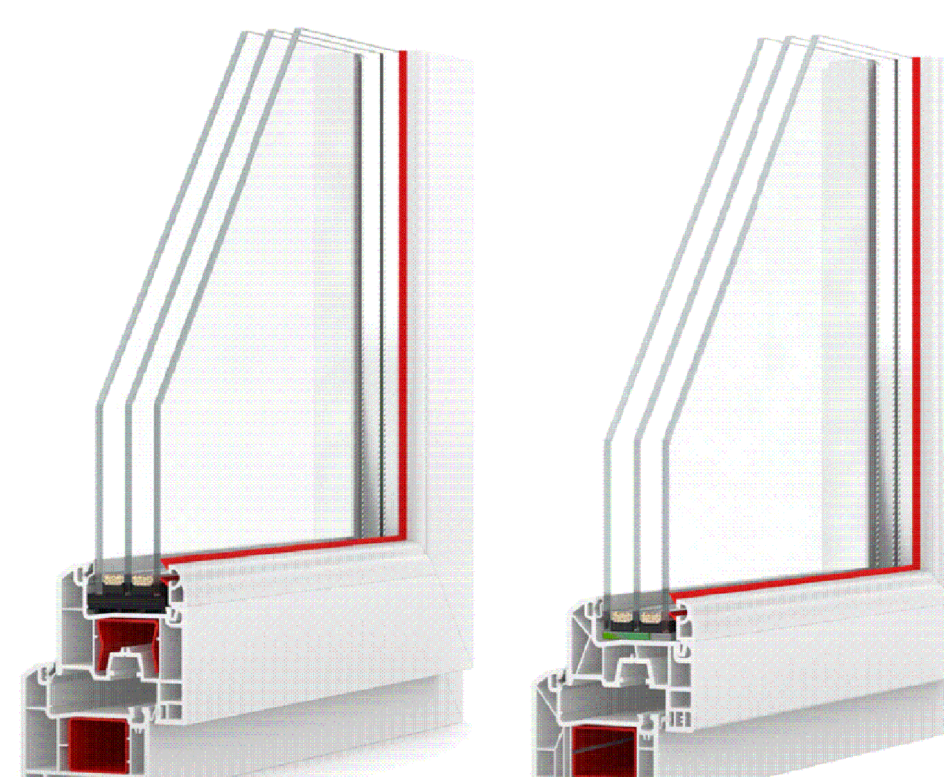

- Базовая ширина профиля-70 мм
- Толщина внешней стенки 2.4-2.6 мм
- Сопротивление теплопередаче (R_{np}) (м2 °C/Вт)-0.86

- Фурнитура - Roto, Ахор
- Цвет контура уплотнения-светло-серый
- Ширина стеклопакета 24-36 мм


ДВЕРНАЯ СИСТЕМА

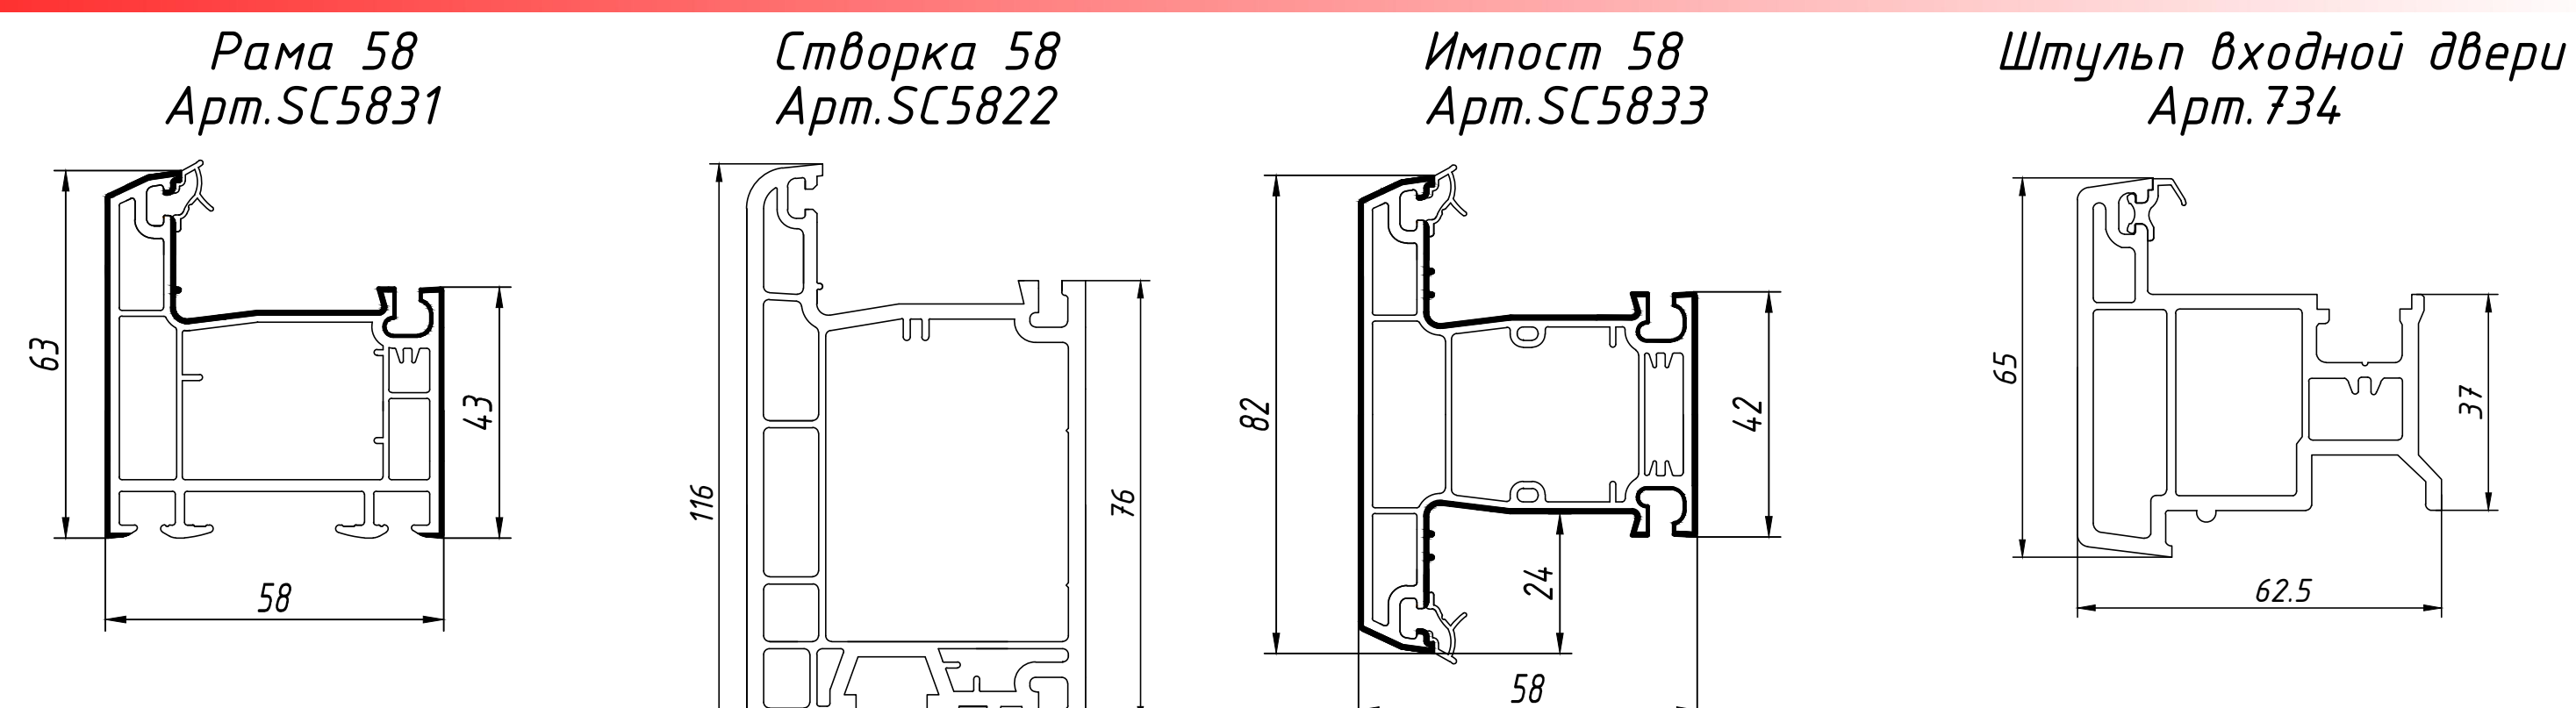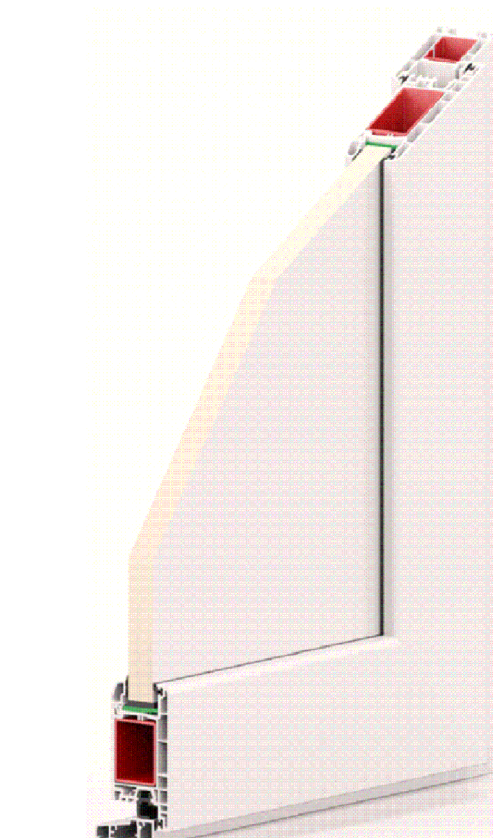

- Базовая ширина профиля-58 мм
- Толщина внешней стенки 2.4-2.9 мм
- Сопротивление теплопередаче (R_{np}) (м2 °C/Вт)-0.65

- Фурнитура - Roto, Ахор
- Цвет контура уплотнения-светло-серый
- Ширина стеклопакета 4-32 мм


ШТАПИКИ

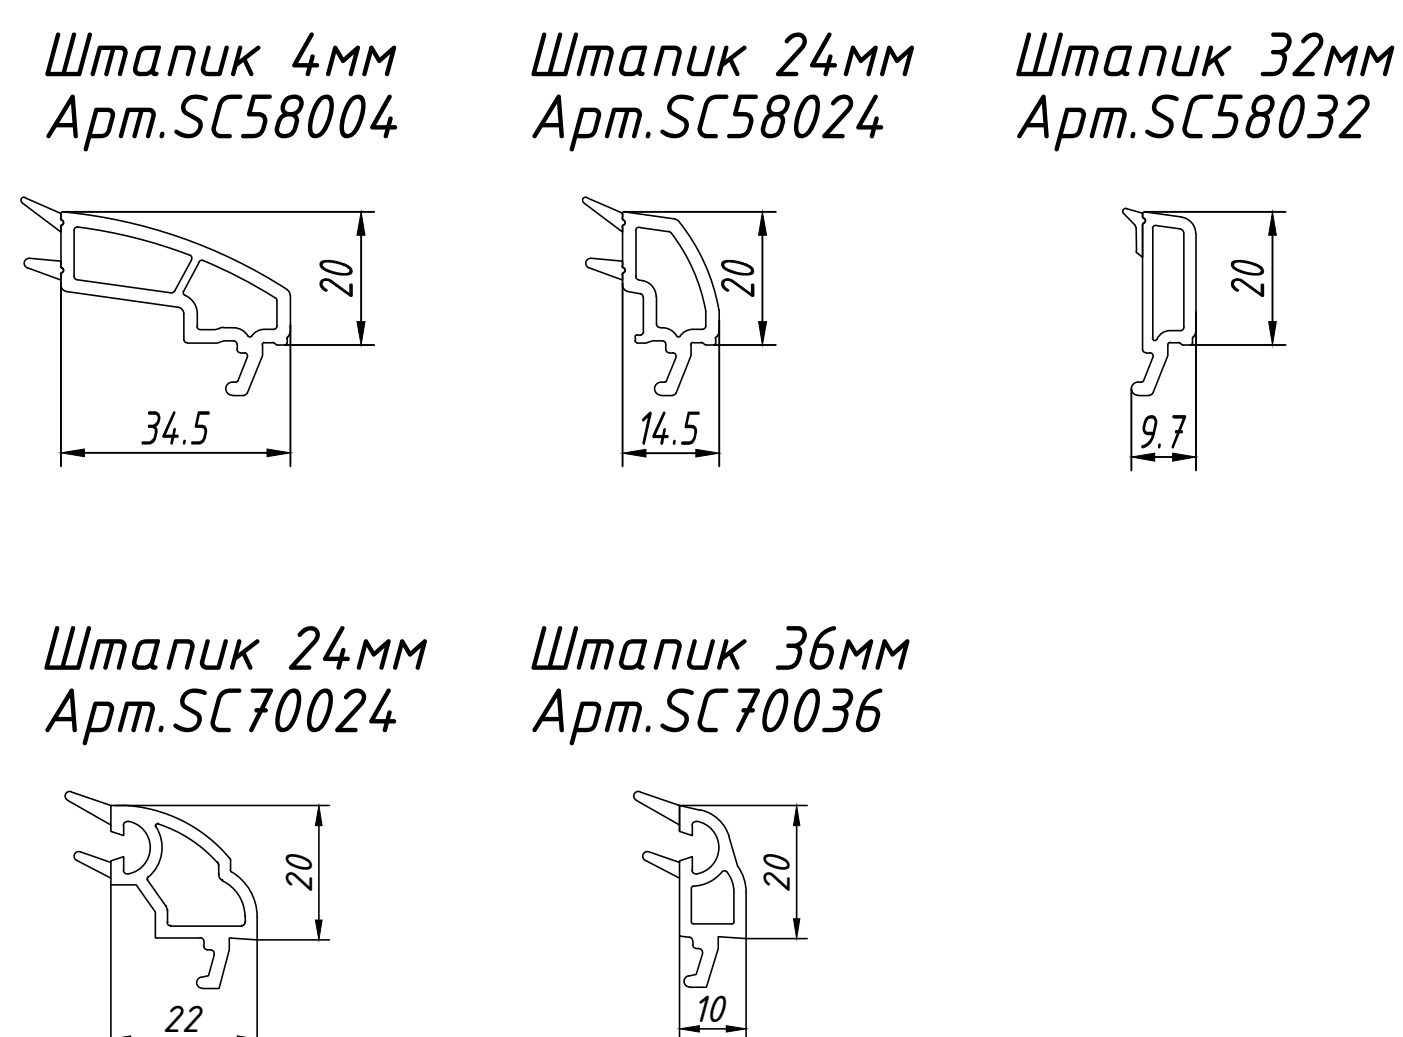


УПЛОТНИТЕЛИ



ДОПОЛНИТЕЛЬНЫЙ ПРОФИЛЬ И КОМПЛЕКТУЮЩИЕ 58

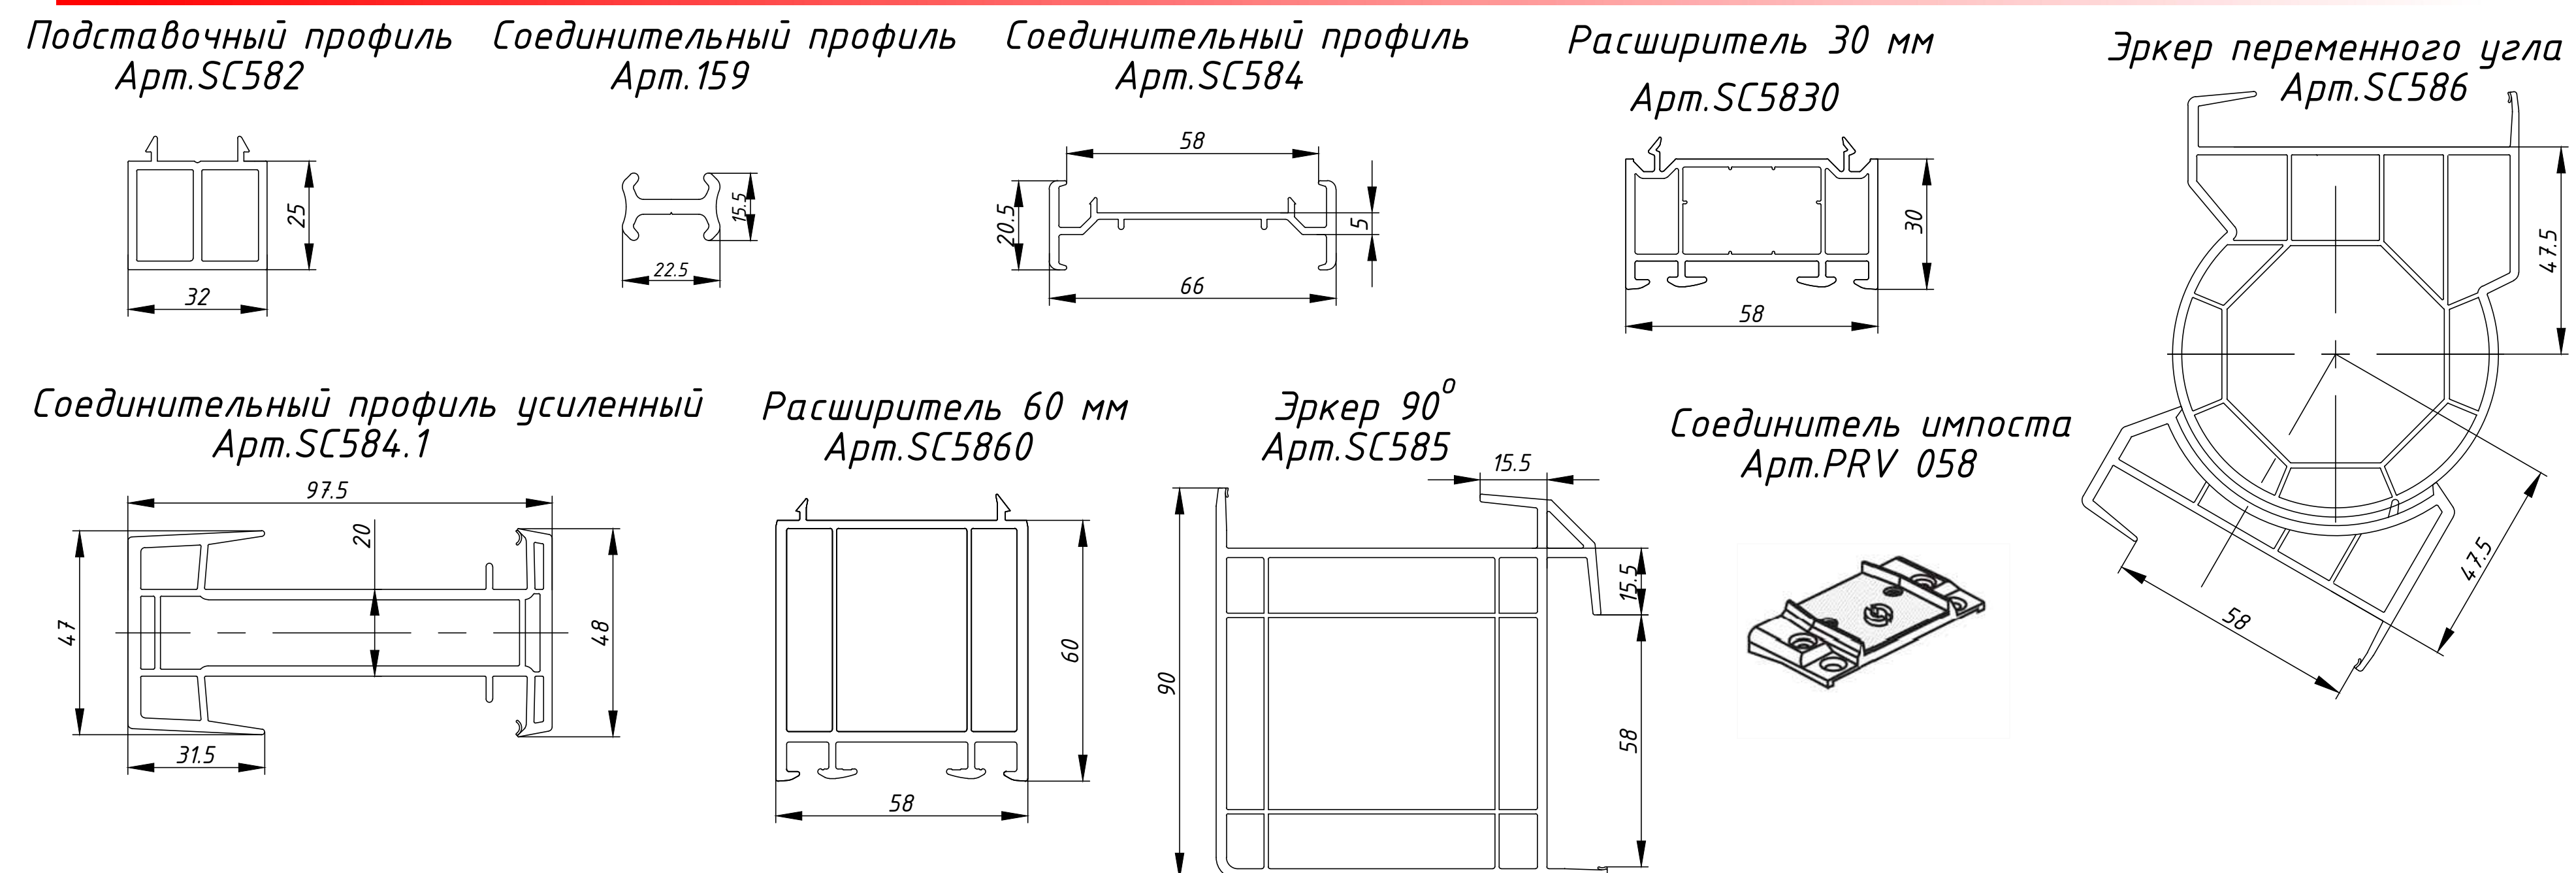

ДОПОЛНИТЕЛЬНЫЙ ПРОФИЛЬ И КОМПЛЕКТУЮЩИЕ 70

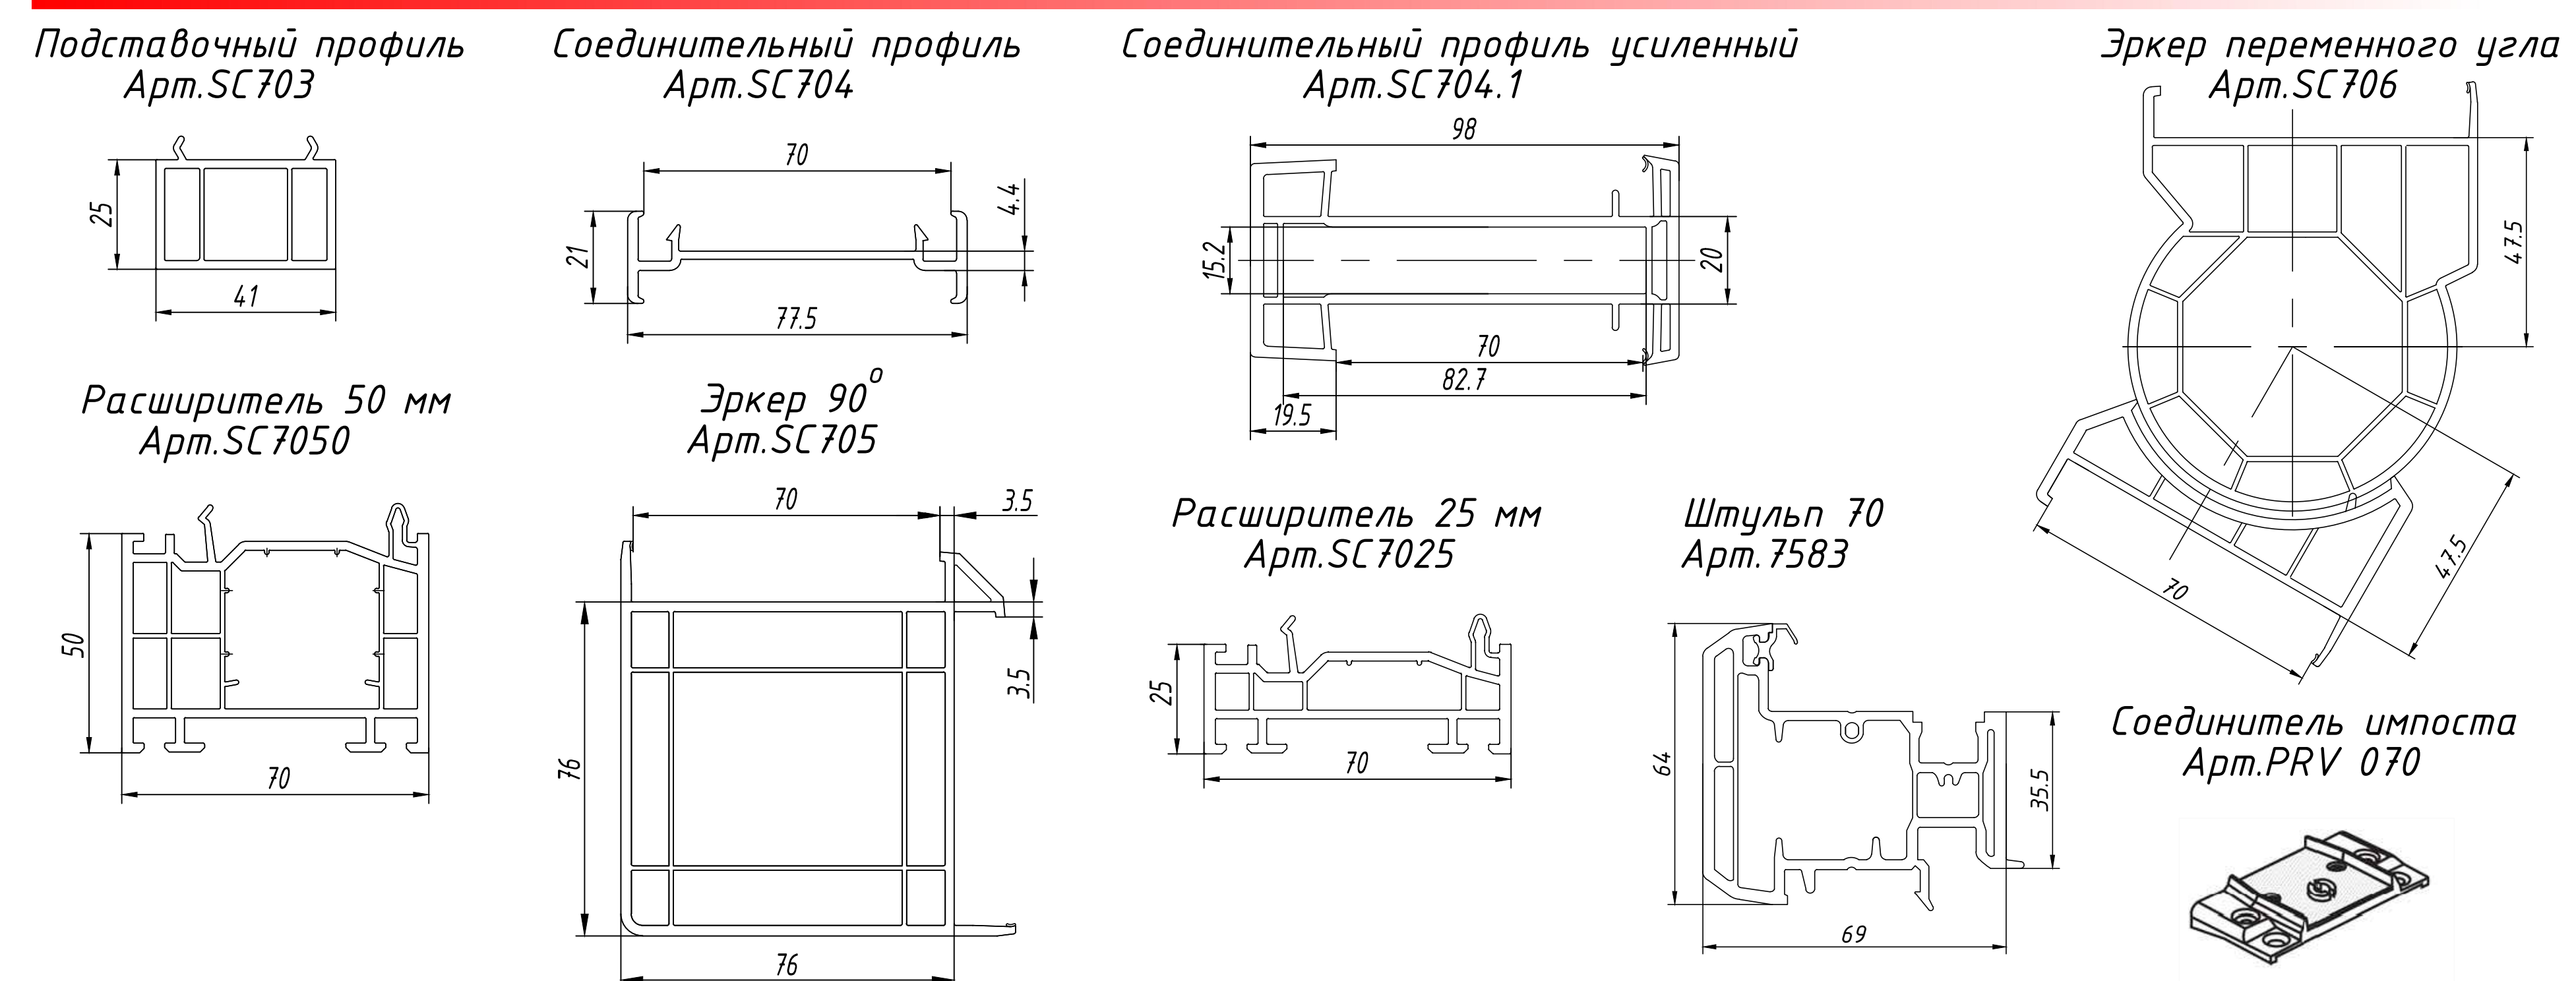

ДВЕРНАЯ КОМПЛЕКТАЦИЯ



АРМИРОВАНИЕ

